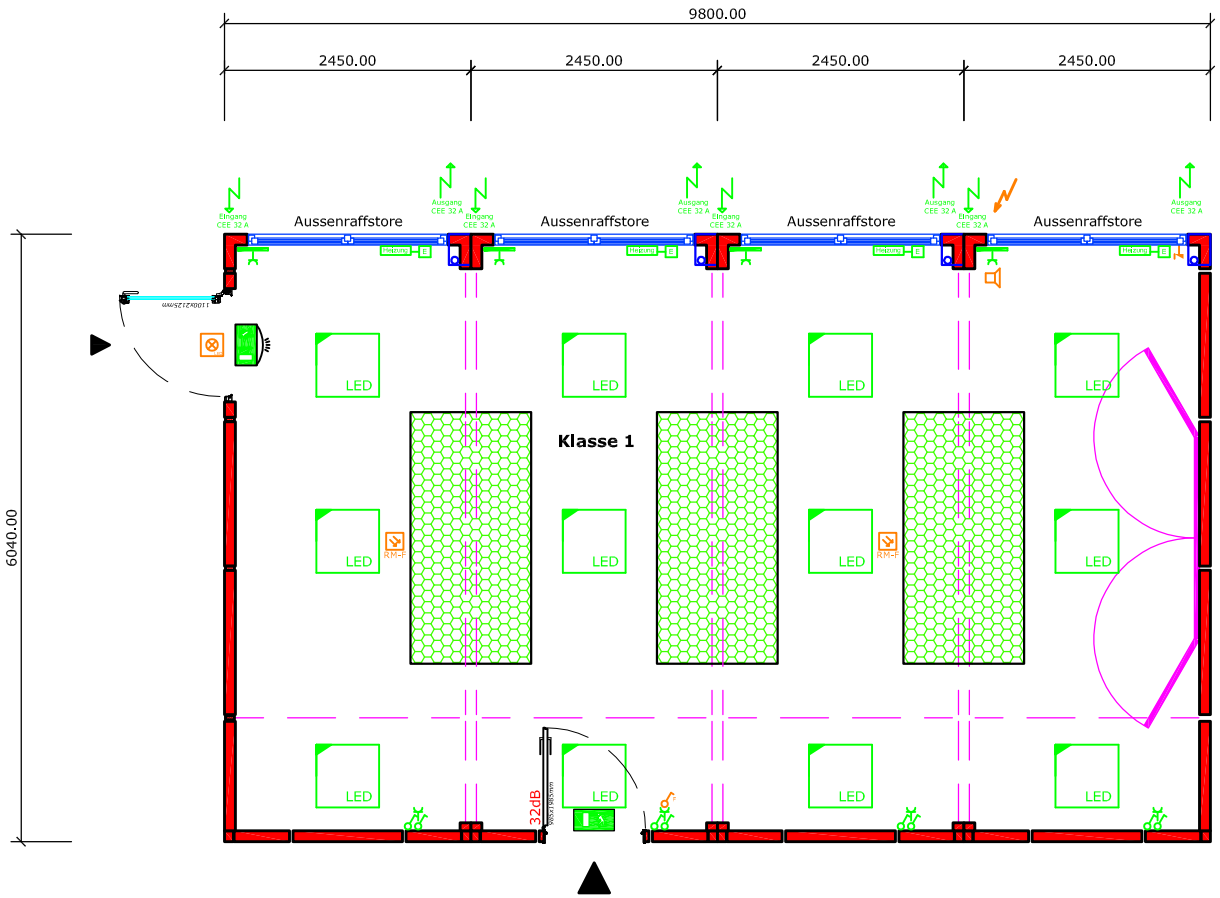

Vorentwurf

Index

Nr.	Änderung	Name	Datum

Kunde: –
Projekt: Muster/Ausstattungsbeispiel Klassenraum 1
Projektnr.: –
Planart: Vorentwurf

Datum: 2–6–20
Bearbeiter: RB
Format: A4
Maßstab: 1:75

ContainerRent PETRI
MIETEN | KAUFEN | LEASEN

Fertigungsfreigabe

Datum, Unterschrift

Container Rent Petri GmbH
Zur Greisenhardt 8
D-57562 Herdorf
Fon: +49 27 44 93 20 25
Fax: +49 27 44 93 20 20
Email: info@containerrent.de