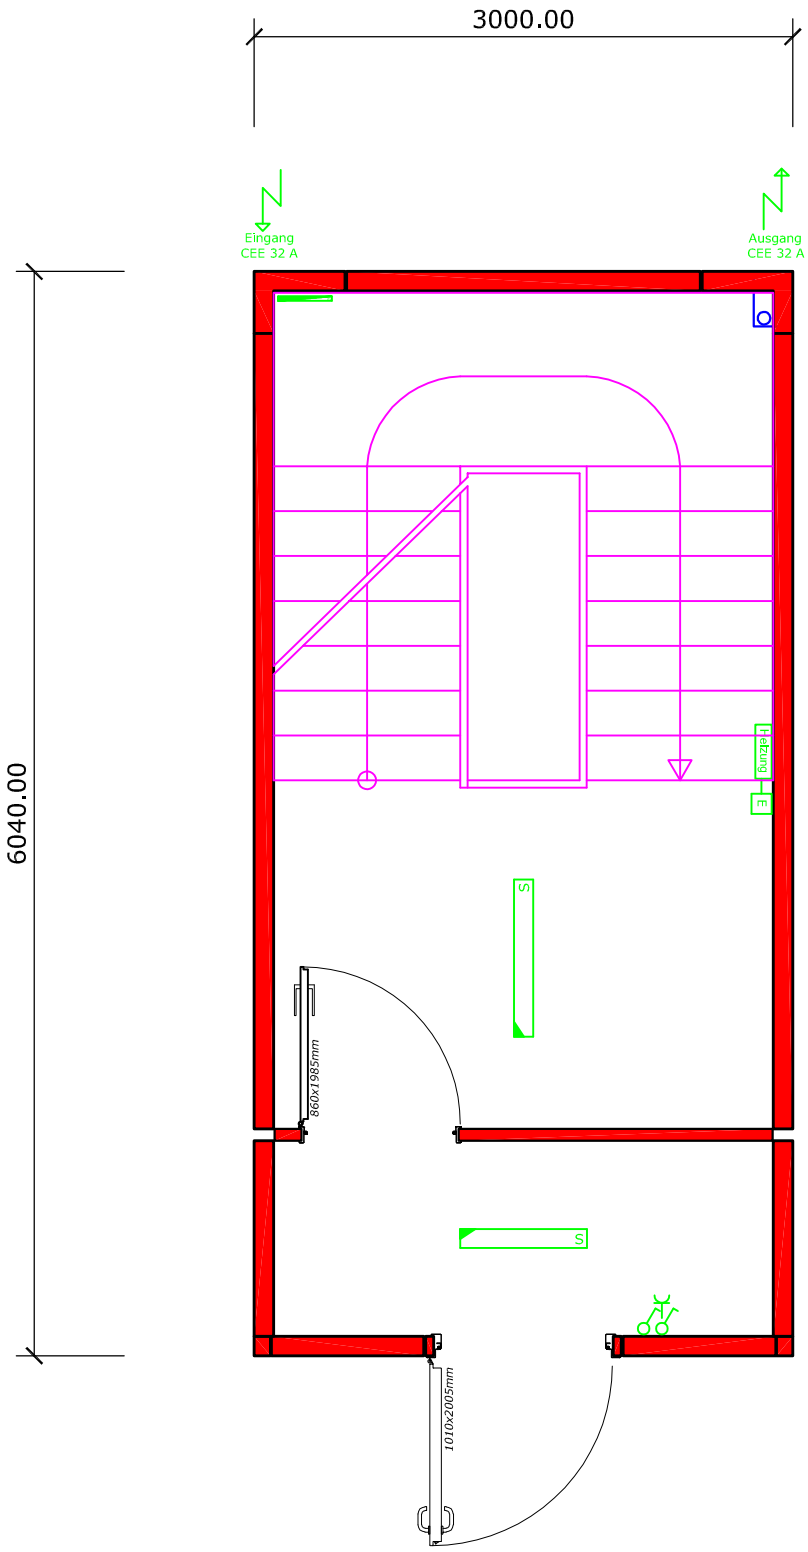

T-EG+
T9000

Vorentwurf

Kunde:	–
Projekt:	–
Projektnr.:	–
Planart:	–
Datum:	–
Bearbeiter:	–
Format:	–
Maßstab:	–

ContainerRent PETRI
MIETEN | KAUFEN | LEASEN

Fertigungsfreigabe

Datum, Unterschrift

Container Rent Petri GmbH
Zur Greisenhardt 8
D-57562 Herdorf
Fon: +49 27 44 93 20 25
Fax: +49 27 44 93 20 20
Email: info@containerrent.de