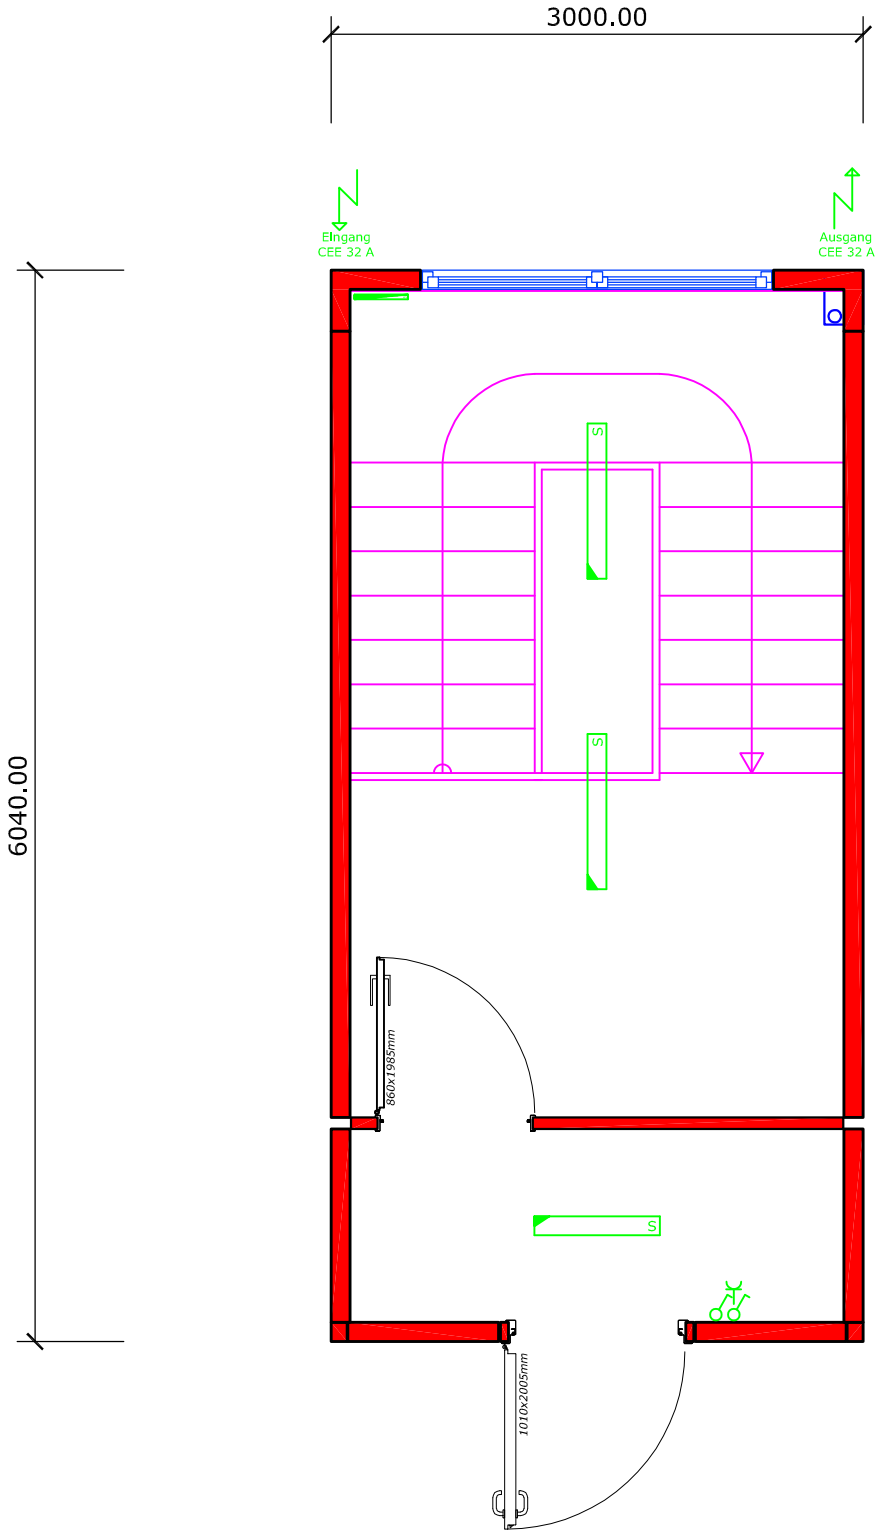

T-OG+
T9000

Vorentwurf

Kunde: –
Projekt: –
Projektnr.: –
Planart: –

Datum: –
Bearbeiter: –
Format: –
Maßstab: –

ContainerRent PETRI
MIETEN | KAUFEN | LEASEN

Fertigungsfreigabe

Datum, Unterschrift

Container Rent Petri GmbH
Zur Greisenhardt 8
D-57562 Herdorf
Fon: +49 27 44 93 20 25
Fax: +49 27 44 93 20 20
Email: info@containerrent.de